



**Załącznik
do Uchwały Nr
Rady Miejskiej w Opocznie
z dnia 30 września 2020 r.**

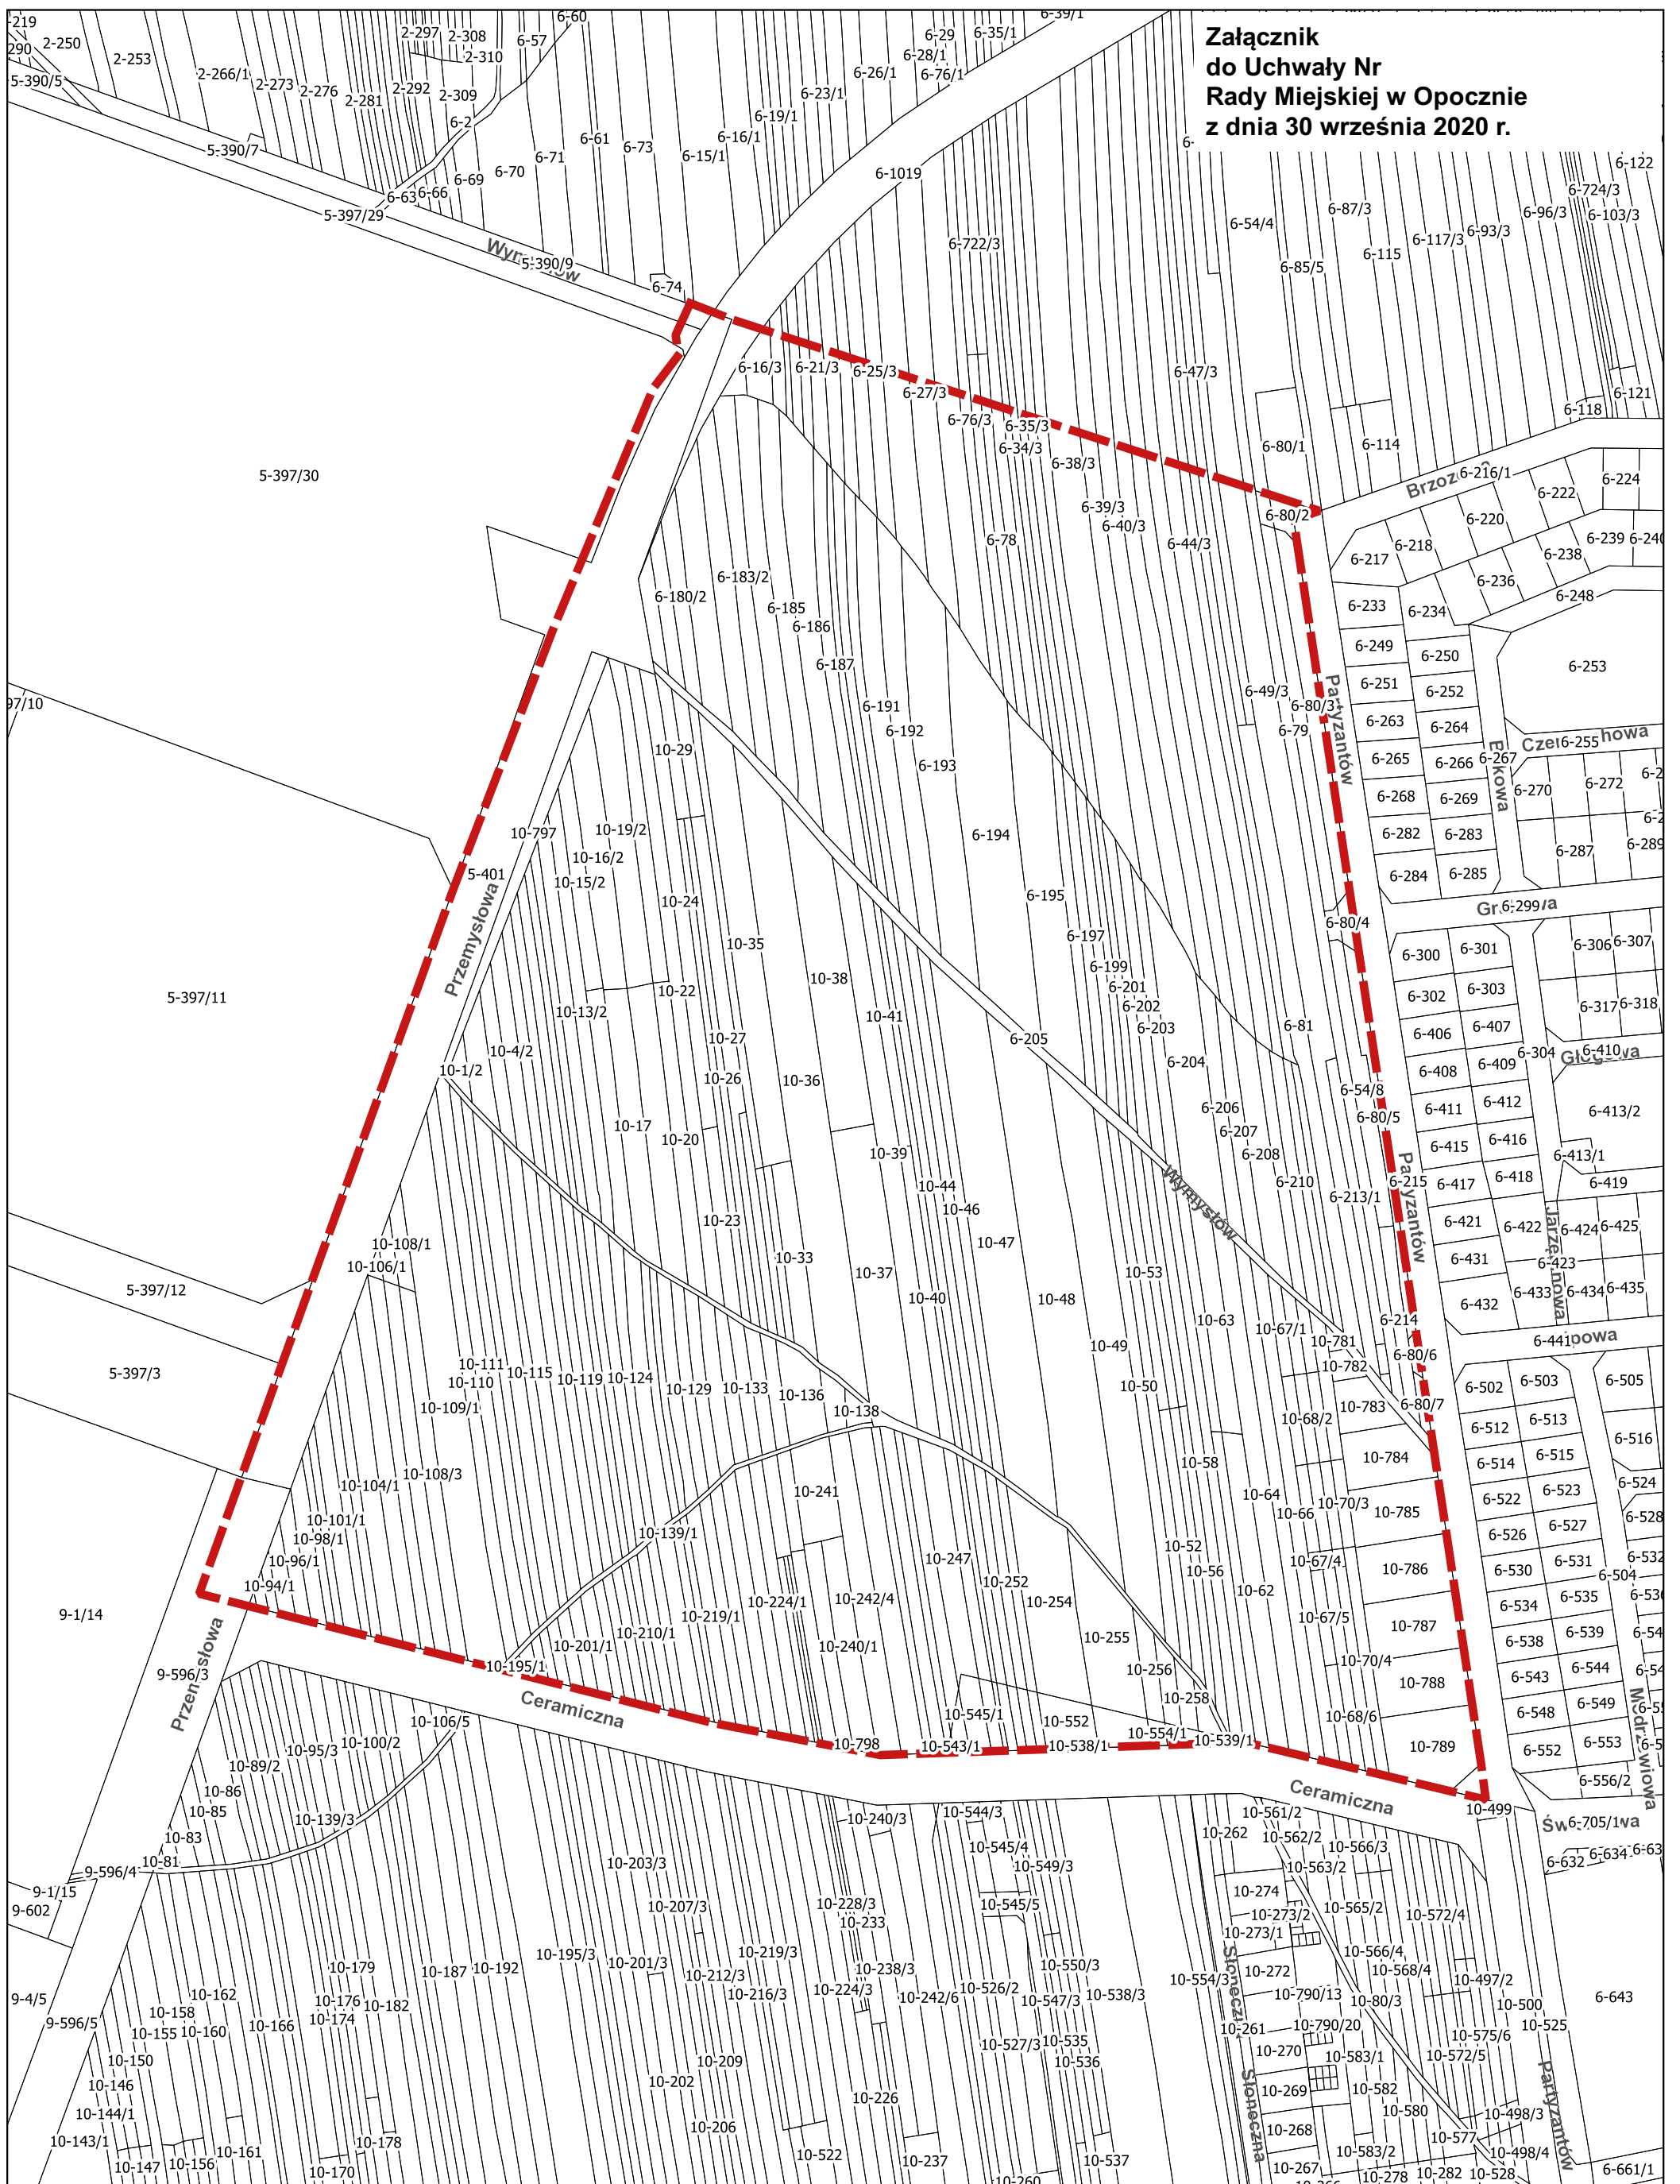

Legenda

 obszar objęty przystąpieniem do sporządzenia miejscowego planu zagospodarowania przestrzennego

1:3000