

**UCHWAŁA NR XLIII/474/2022  
RADY MIEJSKIEJ W OPOCZNIE**

z dnia 31 stycznia 2022 r.

**w sprawie zaliczenia dróg do kategorii dróg gminnych**

Na podstawie art. 18 ust. 2 pkt 15 ustawy z dnia 8 marca 1990 r. o samorządzie gminnym (t.j. Dz. U. z 2021 r. poz. 1372 i 1834), art. 7 ust. 1 i 2 ustawy z dnia 21 marca 1985 r. o drogach publicznych (t.j. Dz. U. z 2021 r. poz. 1376, 1595, z 2022 r. poz. 32), po zasięgnięciu opinii Zarządu Powiatu Opoczyńskiego uchwała się, co następuje:

**§ 1.** Zalicza się do kategorii dróg gminnych poniższe drogi urządzone na nieruchomościach gruntowych będących własnością gminy, zgodnie z załącznikiem nr 1 do niniejszej uchwały:

- 1) ul. Harcerzy;
- 2) ul. Św. Maksymiliana Marii Kolbe;
- 3) ul. Piotrkowska - ul. Kolejowa.

**§ 2.** Ustala się przebieg dróg, o których mowa w § 1 zgodnie z załącznikami graficznymi nr 2-4 do niniejszej uchwały.

**§ 3.** Wykonanie uchwały powierza się Burmistrzowi Opoczna.


**§ 4.** Uchwała wchodzi w życie po upływie 14 dni od dnia ogłoszenia w Dzienniku Urzędowym Województwa Łódzkiego.

Przewodnicząca Rady  
Miejskiej w Opocznie

**Anna Zięba**

Załącznik Nr 1 do uchwały Nr XLIII/474/2022  
Rady Miejskiej w Opocznie  
z dnia 31 stycznia 2022 r.

<b>L.p.</b>	<b>Nazwa drogi</b>	<b>Przebieg</b>	<b>Długość drogi (ciągu) w km w przybliżeniu</b>	<b>Pas drogowy</b>
1	ul. Harcerzy	od ul. Jana Pawła II do ul. Marii Curie-Skłodowskiej	0,232	dz. 53/20 obr. 13 m. Opoczna
2	ul. Św. Maksymiliana Marii Kolbe	od ul. Granicznej do ul. Jana Pawła II (projektowany odcinek)	0,299	dz. 895 obr. 13 m. Opoczna
3	ul. Piotrkowska ul. Kolejowa	od ul. Szkolnej do ul. Staszica	0,291	dz. 181/4, 279/4 obr. 11 m. Opoczna

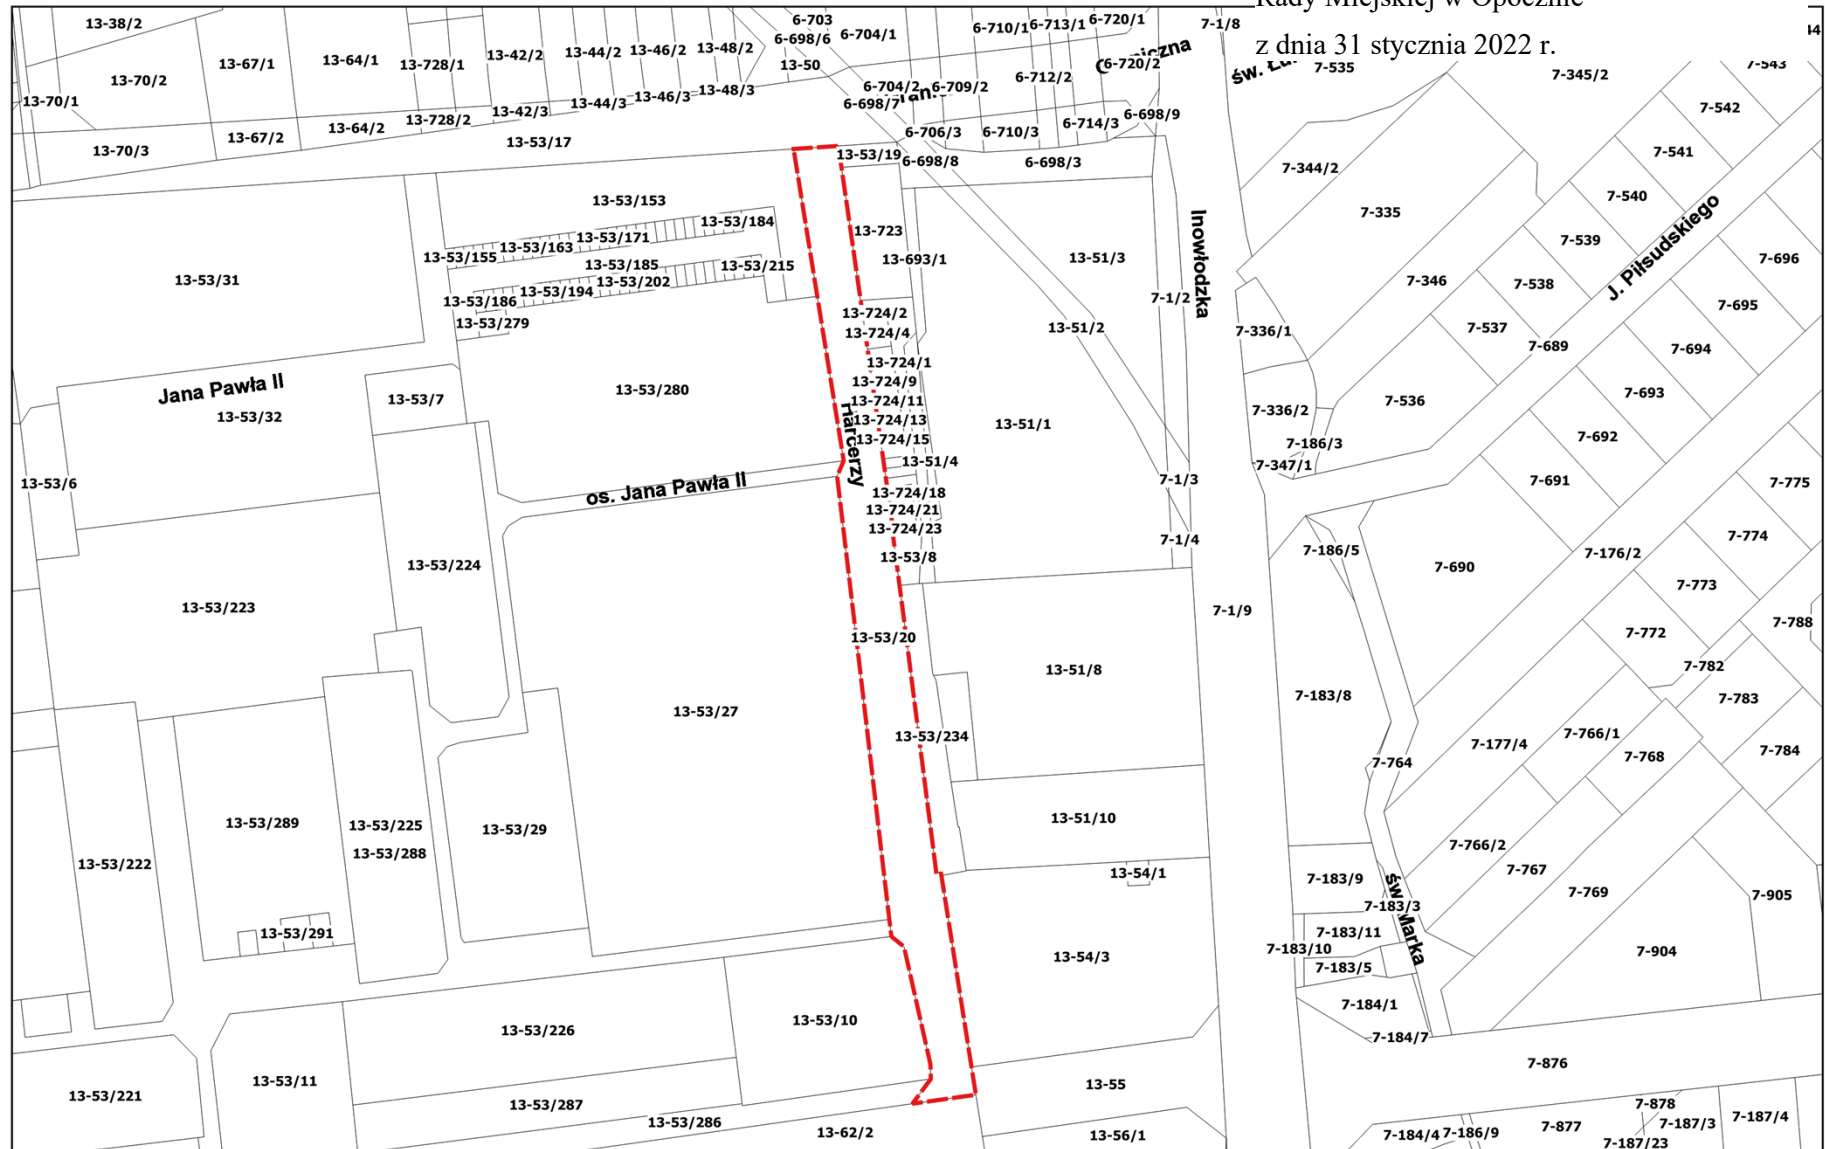


Legenda:


 przebieg drogi ul. Harcerzy

1:2 000

Załącznik Nr 3 do uchwały Nr XLIII/474/2022  
Rady Miejskiej w Opocznie  
z dnia 31 stycznia 2022 r.

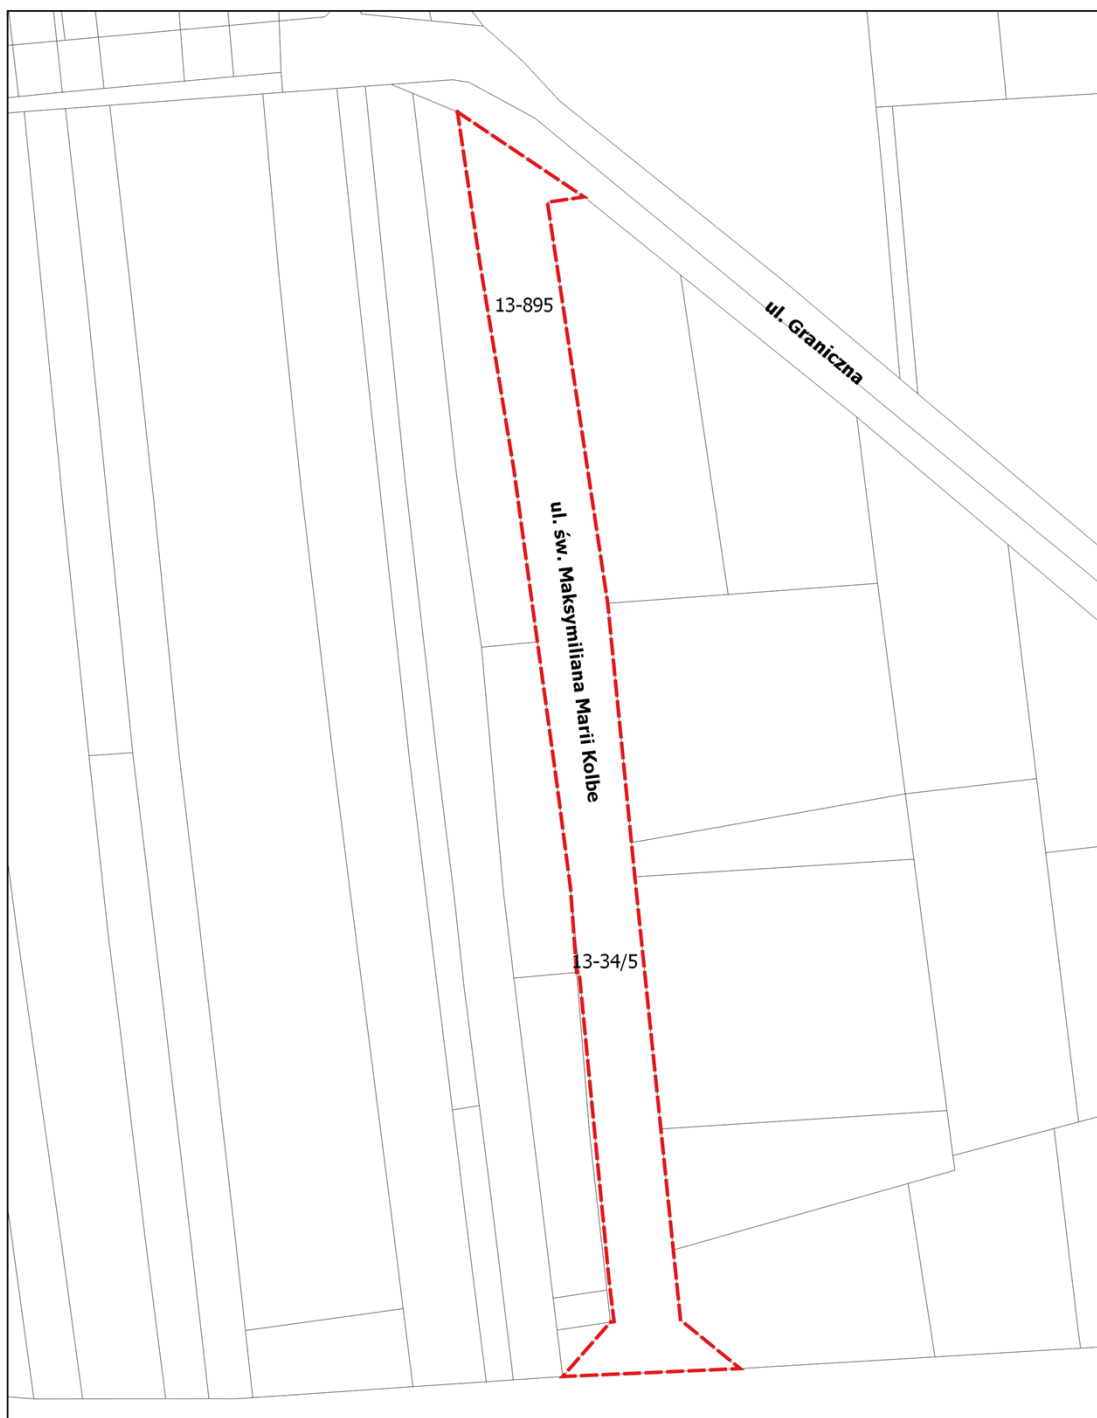


Legenda:

 przebieg drogi ul. św. Maksymiliana Marii Kolbe

1:1 000



Legenda:

 przebieg drogi ul. Piotrkowska-ul. Kolejowa w przebiegu od ul. Szkolnej do ul. Stanisława Staszica

1:2 000