


MAPA

Skala 1:500

m. Opoczno, dor. 45

MAPA NIEMIEJSZAWIE WZDZ
PROJEKTÓW TECHNICZNYCH WYKONANYCH PRZEZ ZUM3
BEZ UPREMIENIEGO SPRAWDZENIA I AKTUALNOŚCI
PRZEZ JEDNOSTKĘ WYBUDOWCZĄ GOSPODARSTWA

Lokalizacja wiaty
o wymiarach 3mx6m
zaproponowana przez
ZGM i Wspólnoty

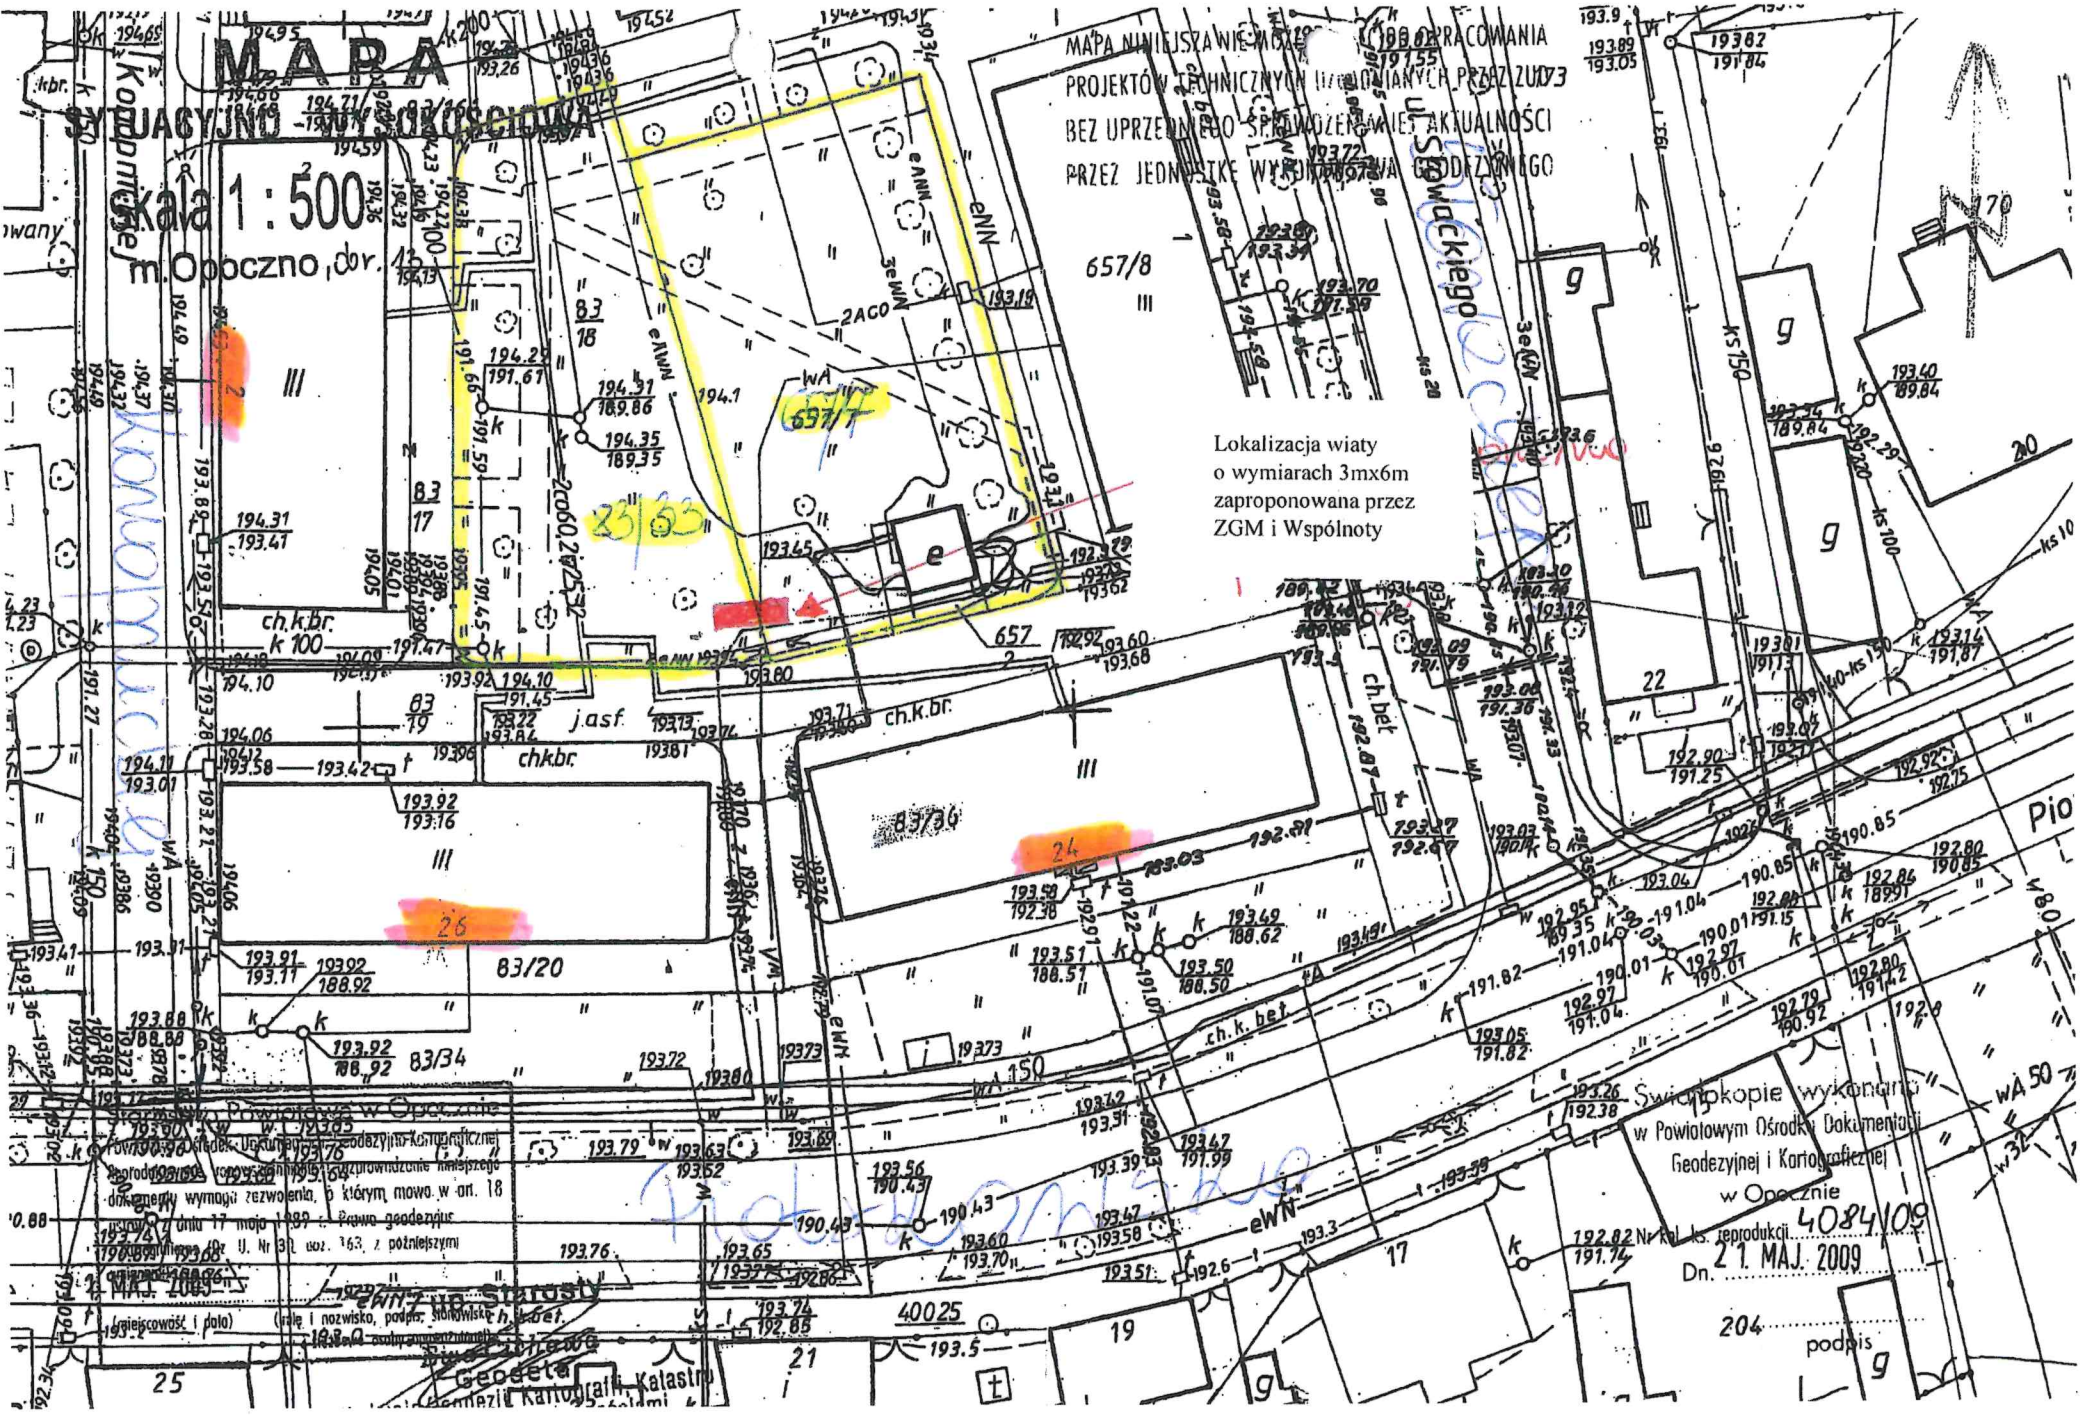

Swiętokopie wykonane
w Powiatowym Ośrodku Dokumentacji
Geodezyjnej i Kartograficznej
w Opocznie
Dn. 21 MAJ 2009

4084/09
podpis g

Wydział Geodezji i Kartografii
Urząd Gminy Opoczno
Kierownik: [Signature]
Opoczno, dnia 17 maja 1999 r. Prawo geodezyjne
U. Nr 31, rozdz. 163, z późniejszymi
zmianami
[Signature]
Geodeta
Kierownik Kartografii