


# ZMIANA MIEJSCOWEGO PLANU ZAGOSPODAROWANIA PRZESTRZENNEGO

DLA FRAGMENTU MIASTA OPOCZNO POŁOŻONEGO MIĘDZY ULICAMI: WARYŃSKIEGO,  
17 STYCZNIA (PO ZMIANIE NAZWY: GENERAŁA KAZIMIERZA BOŃCZY-ZAŁĘSKIEGO), RZEKĄ DRZEWICZKĄ,  
A GRANICĄ ADMINISTRACYJNĄ MIASTA OD STRONY POŁUDNIOWO-WSCHODNIEJ

## OZNACZENIA OBOWIĄZUJĄCE



GRANICA OBSZARU OBJĘTEGO ZMIANĄ PLANU

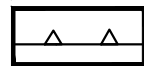

NIEPRZEKRACZALNA LINIA ZABUDOWY



NIEPRZEKRACZALNA LINIA ZABUDOWY BUDYNKÓW USŁUGOWYCH





ZWYMIAROWANE ODLEGŁOŚCI MIERZONE W METRACH

## SYMBOL PRZEZNACZENIA TERENU



TEREN ZABUDOWY MIESZKANIOWEJ JEDNORODZINNEJ

SKALA 1:1 000

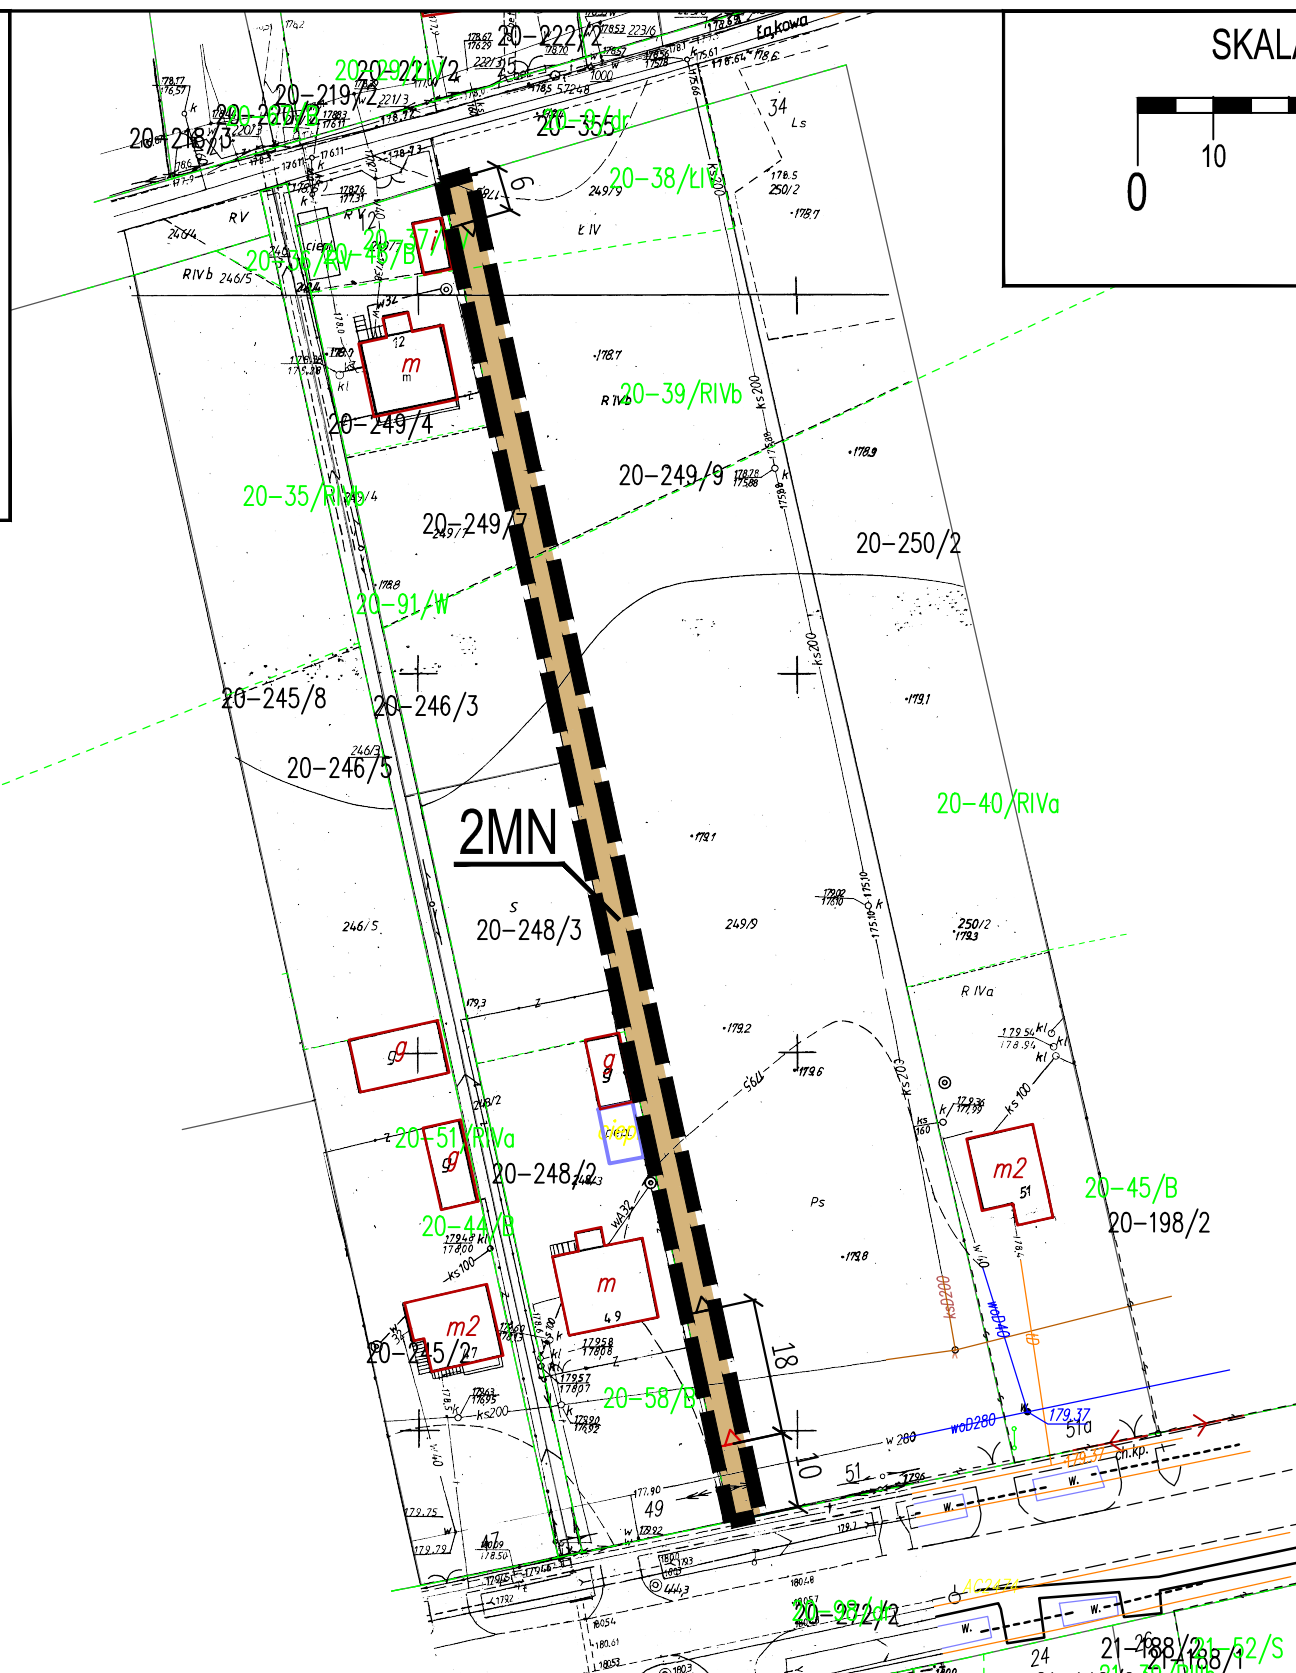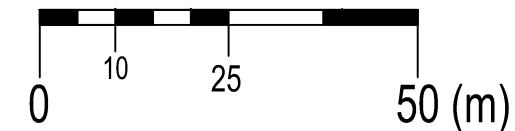

## ZAŁĄCZNIK NR 2

DO UCHWAŁY NR ..... RADY MIEJSKIEJ W OPOCZNE  
Z DNIA ..... ROKU W SPRAWIE UCHWALENIA  
ZMIANY MIEJSCOWEGO PLANU ZAGOSPODAROWANIA PRZESTRZENNEGO DLA  
FRAGMENTU MIASTA OPOCZNO POŁOŻONEGO MIĘDZY ULICAMI: WARYŃSKIEGO,  
17 STYCZNIA (PO ZMIANIE NAZWY: GENERAŁA KAZIMIERZA BOŃCZY-ZAŁĘSKIEGO), RZEKĄ DRZEWICZKĄ,  
A GRANICĄ ADMINISTRACYJNĄ MIASTA OD STRONY POŁUDNIOWO-WSCHODNIEJ

Projekt: ZMIANA MIEJSCOWEGO PLANU ZAGOSPODAROWANIA PRZESTRZENNEGO  
DLA FRAGMENTU MIASTA OPOCZNO POŁOŻONEGO MIĘDZY ULICAMI: WARYŃSKIEGO, 17 STYCZNIA  
(PO ZMIANIE NAZWY: GENERAŁA KAZIMIERZA BOŃCZY-ZAŁĘSKIEGO), RZEKĄ DRZEWICZKĄ,  
A GRANICĄ ADMINISTRACYJNĄ MIASTA OD STRONY POŁUDNIOWO-WSCHODNIEJ

Opracowanie: **MONDRA design**  
mgr inż. arch. Łukasz Woźniak  
| ul. Długa 21. 95-030 Rzgów | NIP:728 255 84 25 Regon:100540236

Etap: **UCHWALENIE**

Zespół projektowy: mgr inż. arch. Łukasz Woźniak  
mgr Tomasz Kasperowicz  
mgr Adam Boberek

styczeń 2019  
1:1 000