



# ZMIANA MIEJSCOWEGO PLANU ZAGOSPODAROWANIA PRZESTRZENNEGO DLA FRAGMENTU MIASTA OPCZNO POŁOŻONEGO MIĘDZY ULICAMI: WARYŃSKIEGO, 17 STYCZNIA (PO ZMIANIE NAZWY: GENERAŁA KAZIMIERZA BOŃCZY-ZAŁĘSKIEGO), RZEKĄ DRZEWICZKA, A GRANICĄ ADMINISTRACYJNĄ MIASTA OD STRONY POŁUDNIOWO-WSCHODNIEJ

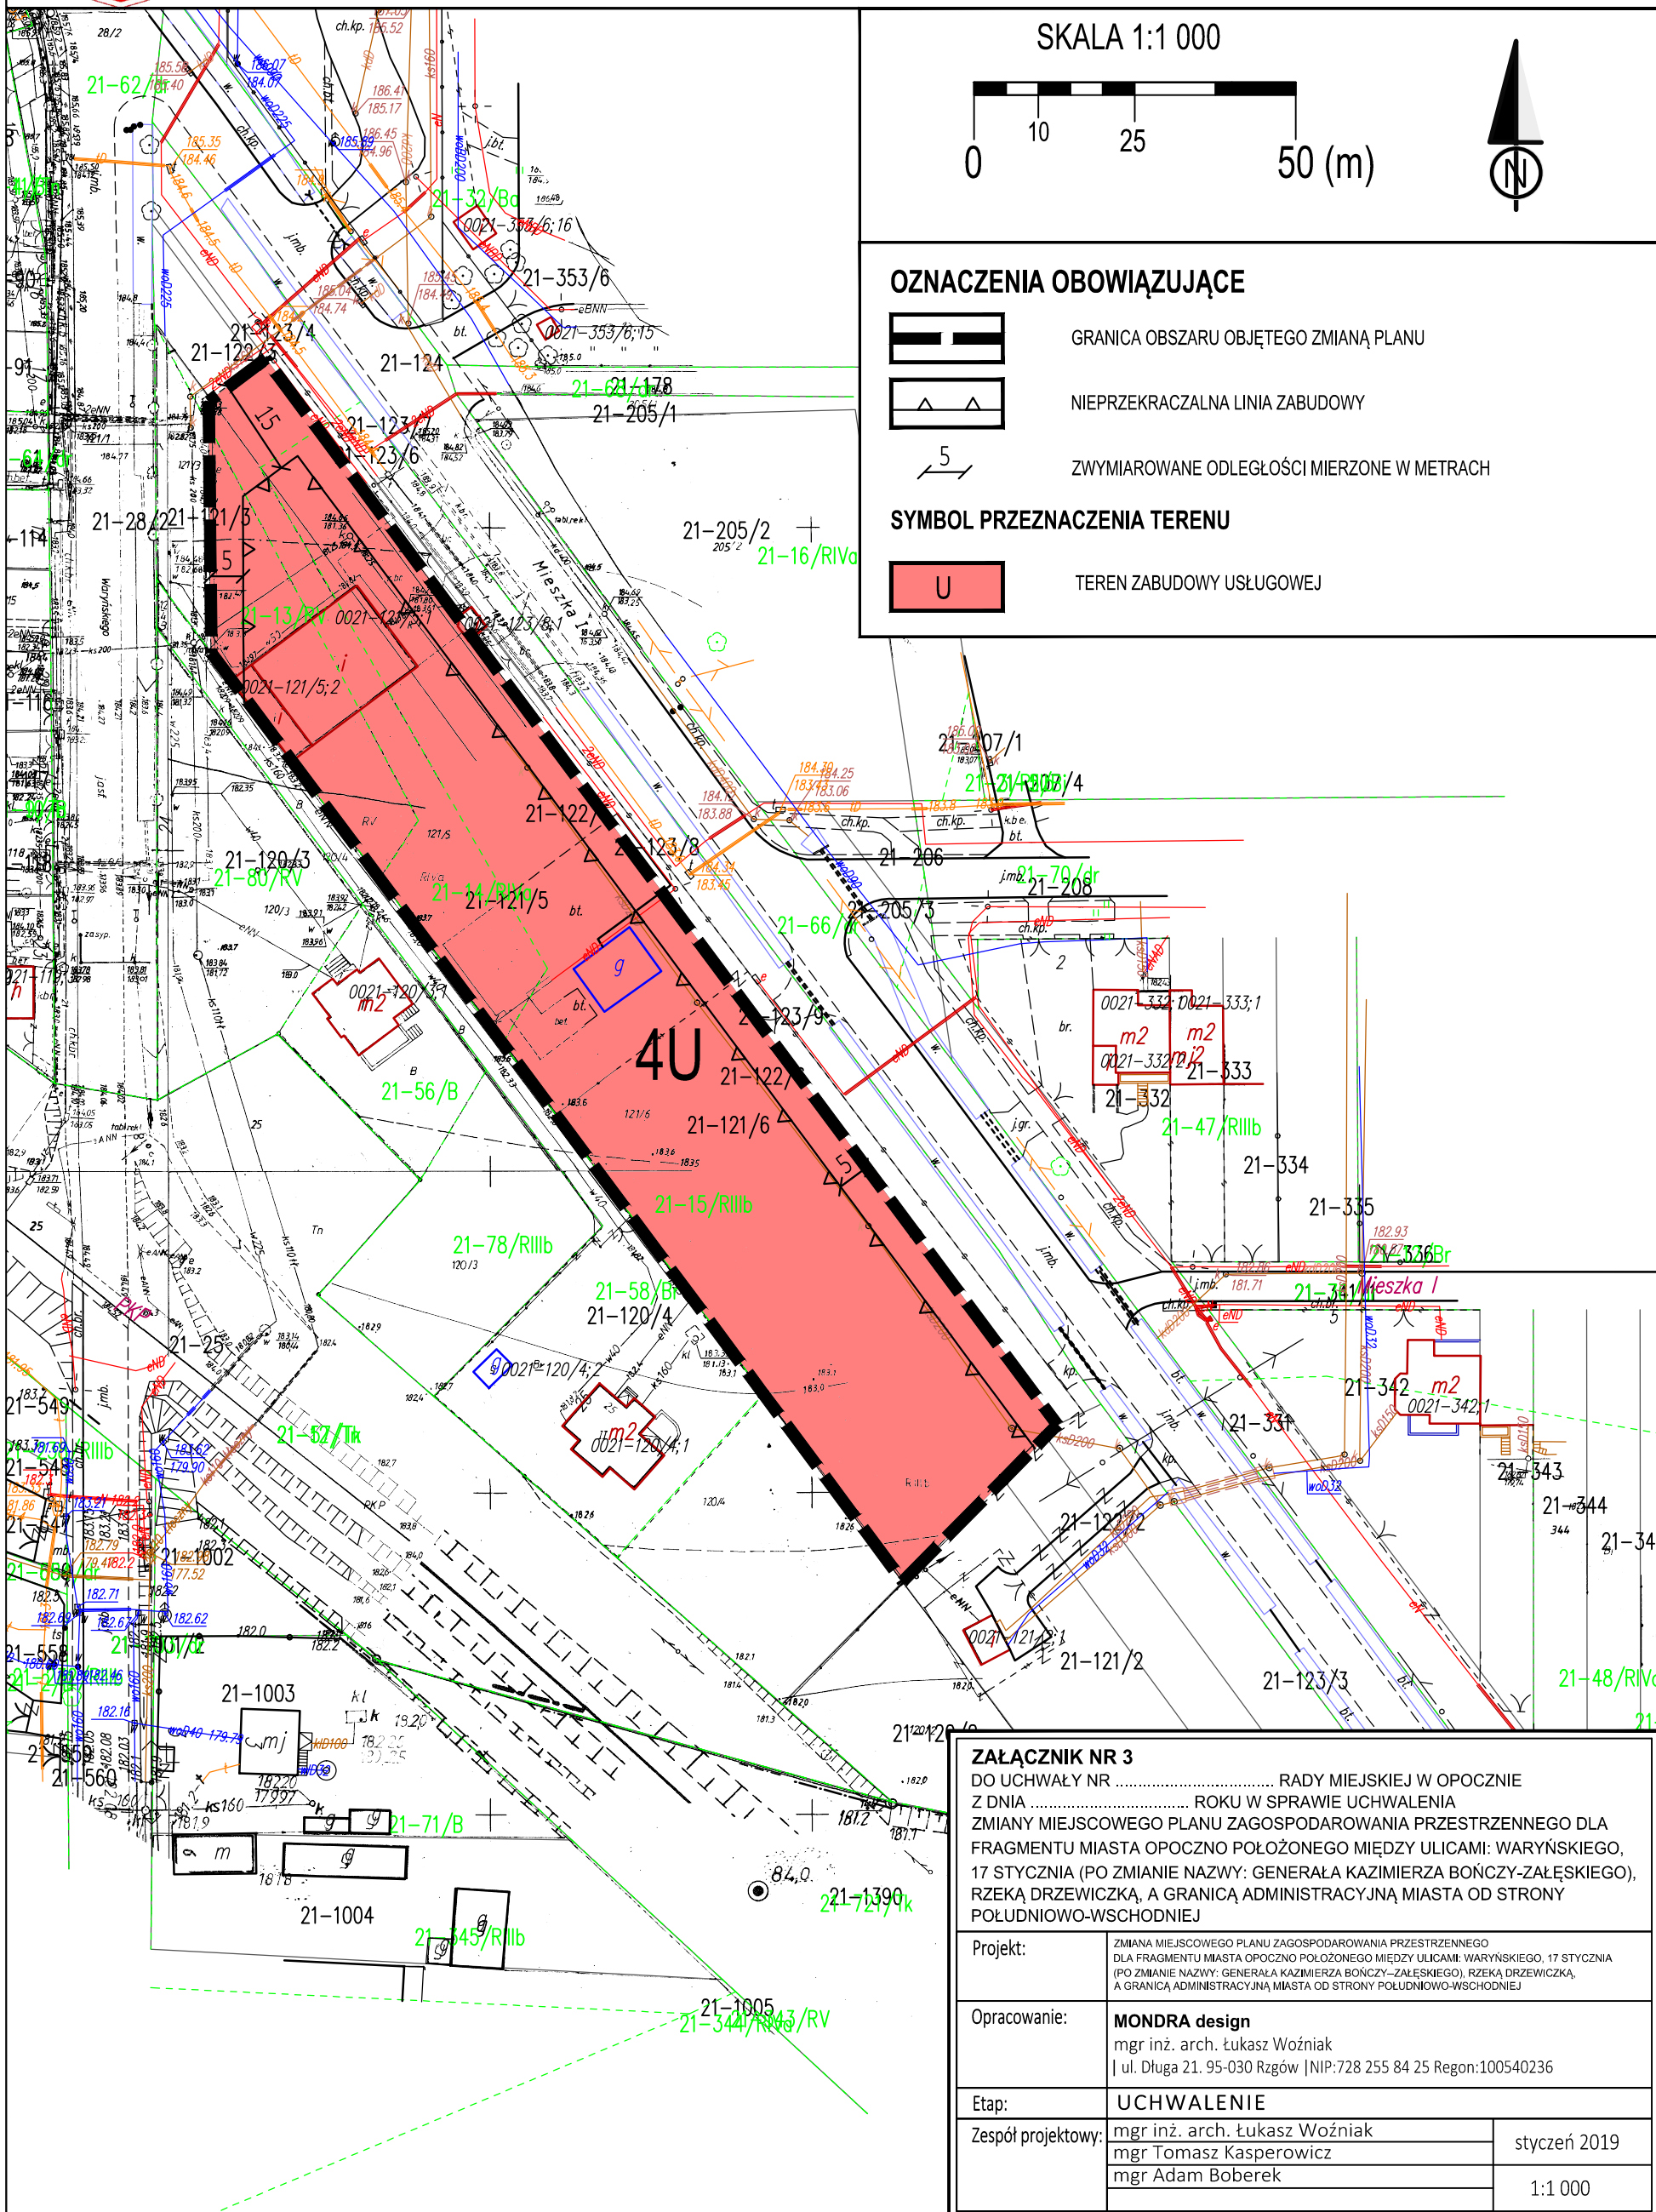

SKALA 1:1 000

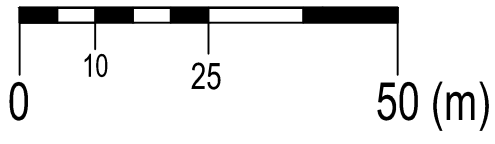

### OZNACZENIA OBOWIĄZUJĄCE

- GRANICA OBSZARU OBJĘTEGO ZMIANĄ PLANU
- NIEPRZEKRACZALNA LINIA ZABUDOWY
- ZWYMIAROWANE ODLEGŁOŚCI MIERZONE W METRACH

### SYMBOL PRZEZNACZENIA TERENU

- TEREN ZABUDOWY USŁUGOWEJ

**ZAŁĄCZNIK NR 3**  
DO UCHWAŁY NR ..... RADY MIEJSKIEJ W OPCZNO  
Z DNIA ..... ROKU W SPRAWIE UCHWALENIA  
ZMIANY MIEJSCOWEGO PLANU ZAGOSPODAROWANIA PRZESTRZENNEGO DLA  
FRAGMENTU MIASTA OPCZNO POŁOŻONEGO MIĘDZY ULICAMI: WARYŃSKIEGO,  
17 STYCZNIA (PO ZMIANIE NAZWY: GENERAŁA KAZIMIERZA BOŃCZY-ZAŁĘSKIEGO), RZEKĄ DRZEWICZKA,  
A GRANICĄ ADMINISTRACYJNĄ MIASTA OD STRONY POŁUDNIOWO-WSCHODNIEJ

Projekt:	ZMIANA MIEJSCOWEGO PLANU ZAGOSPODAROWANIA PRZESTRZENNEGO DLA FRAGMENTU MIASTA OPCZNO POŁOŻONEGO MIĘDZY ULICAMI: WARYŃSKIEGO, 17 STYCZNIA (PO ZMIANIE NAZWY: GENERAŁA KAZIMIERZA BOŃCZY-ZAŁĘSKIEGO), RZEKĄ DRZEWICZKA, A GRANICĄ ADMINISTRACYJNĄ MIASTA OD STRONY POŁUDNIOWO-WSCHODNIEJ	
Opracowanie:	<b>MONDRA design</b> mgr inż. arch. Łukasz Woźniak   ul. Długa 21. 95-030 Rzgów   NIP: 728 255 84 25 Regon: 100540236	
Etap:	<b>UCHWALENIE</b>	
Zespół projektowy:	mgr inż. arch. Łukasz Woźniak mgr Tomasz Kasperowicz mgr Adam Boberek	styczeń 2019 1:1 000