


Mapa

do budowy zabudowy obr. 8

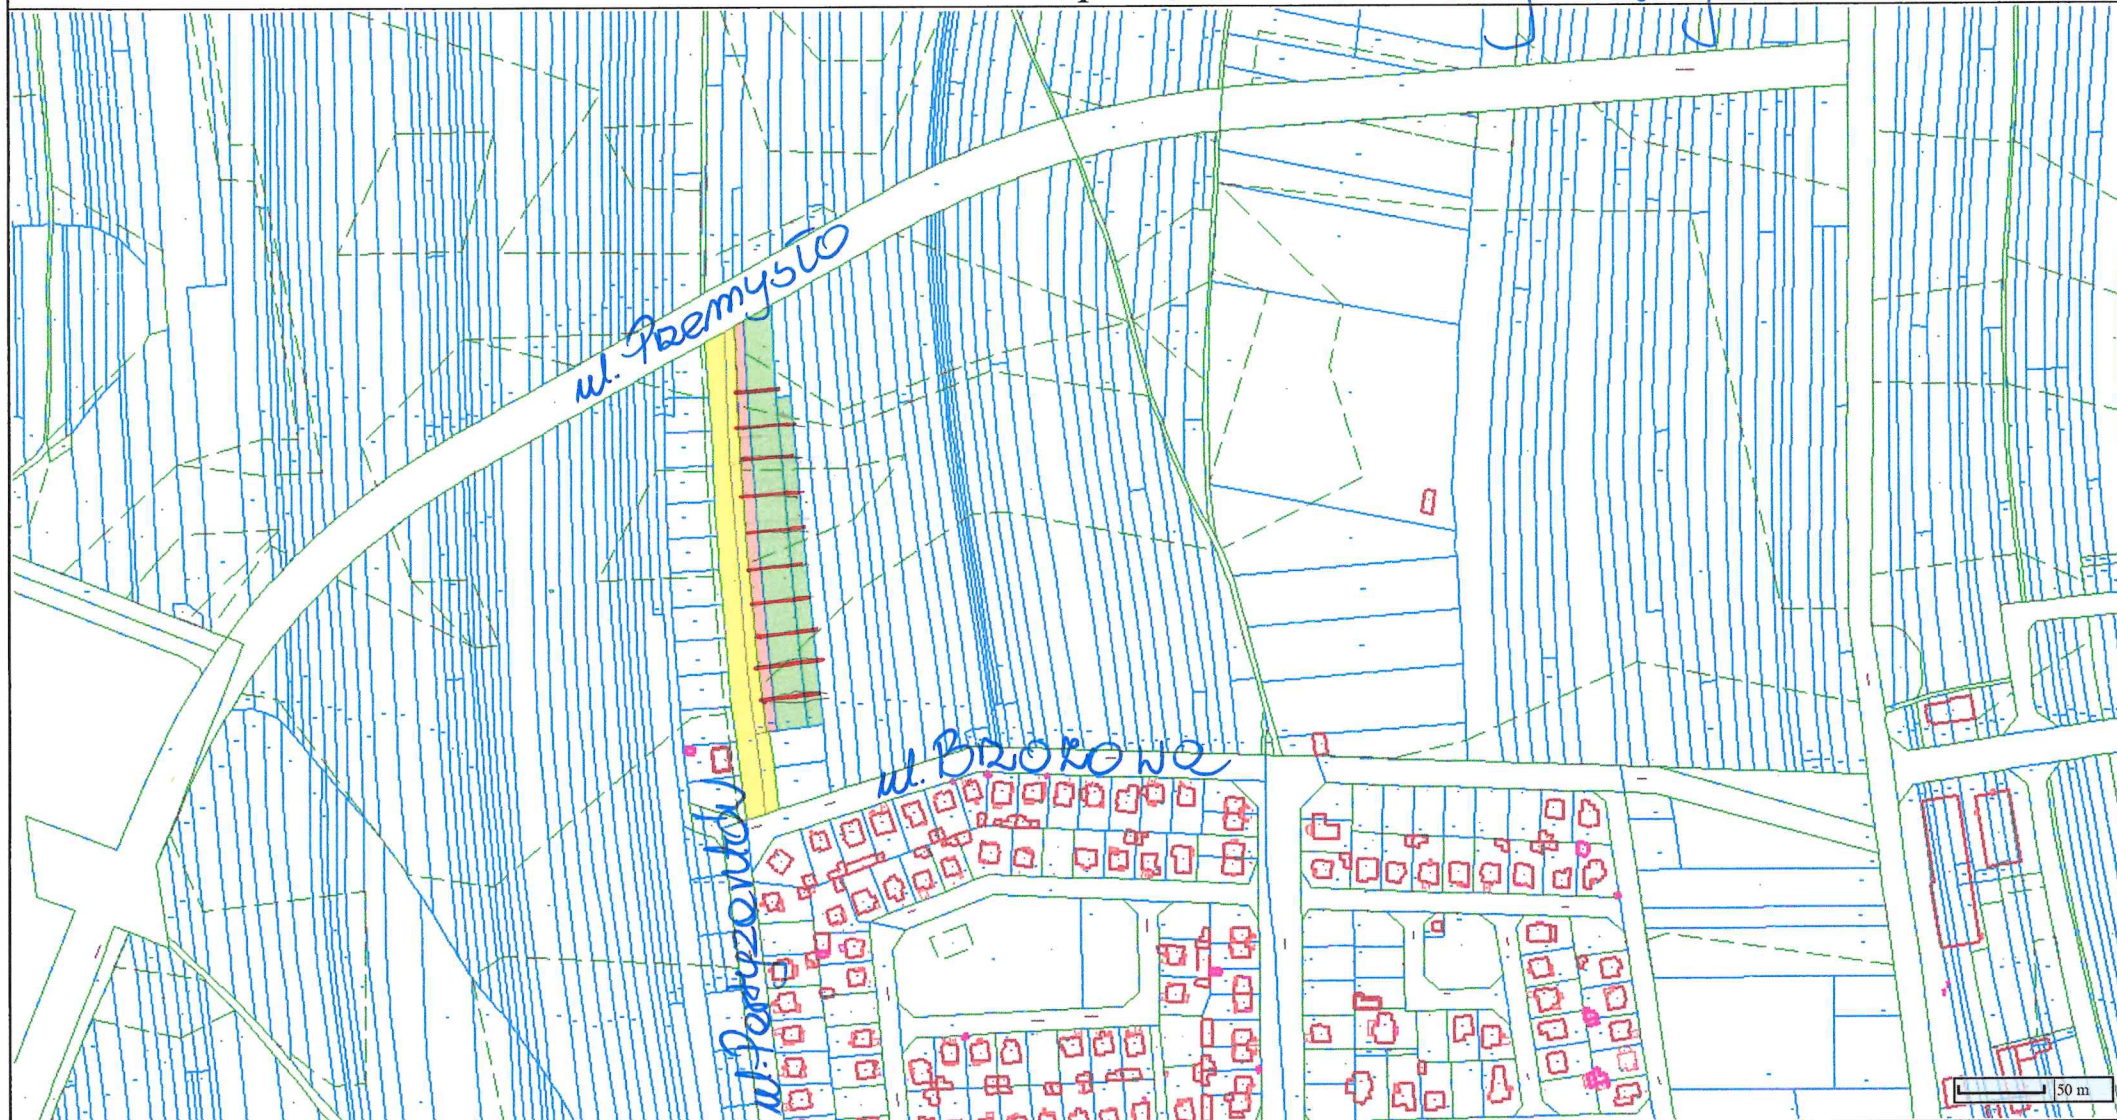

Sporządzono dnia: 18.12.2025 r.

Wydruk ma charakter poglądowy i nie jest dokumentem

- droga objęta specustką w g
- działka 109/3 - 0,1592 ha - własność osób fizycznych
- działki 87/3, 104/4 o pow. 0,5906 ha - własność Gminy Opoczno
- granice projektowanych nowych działek